


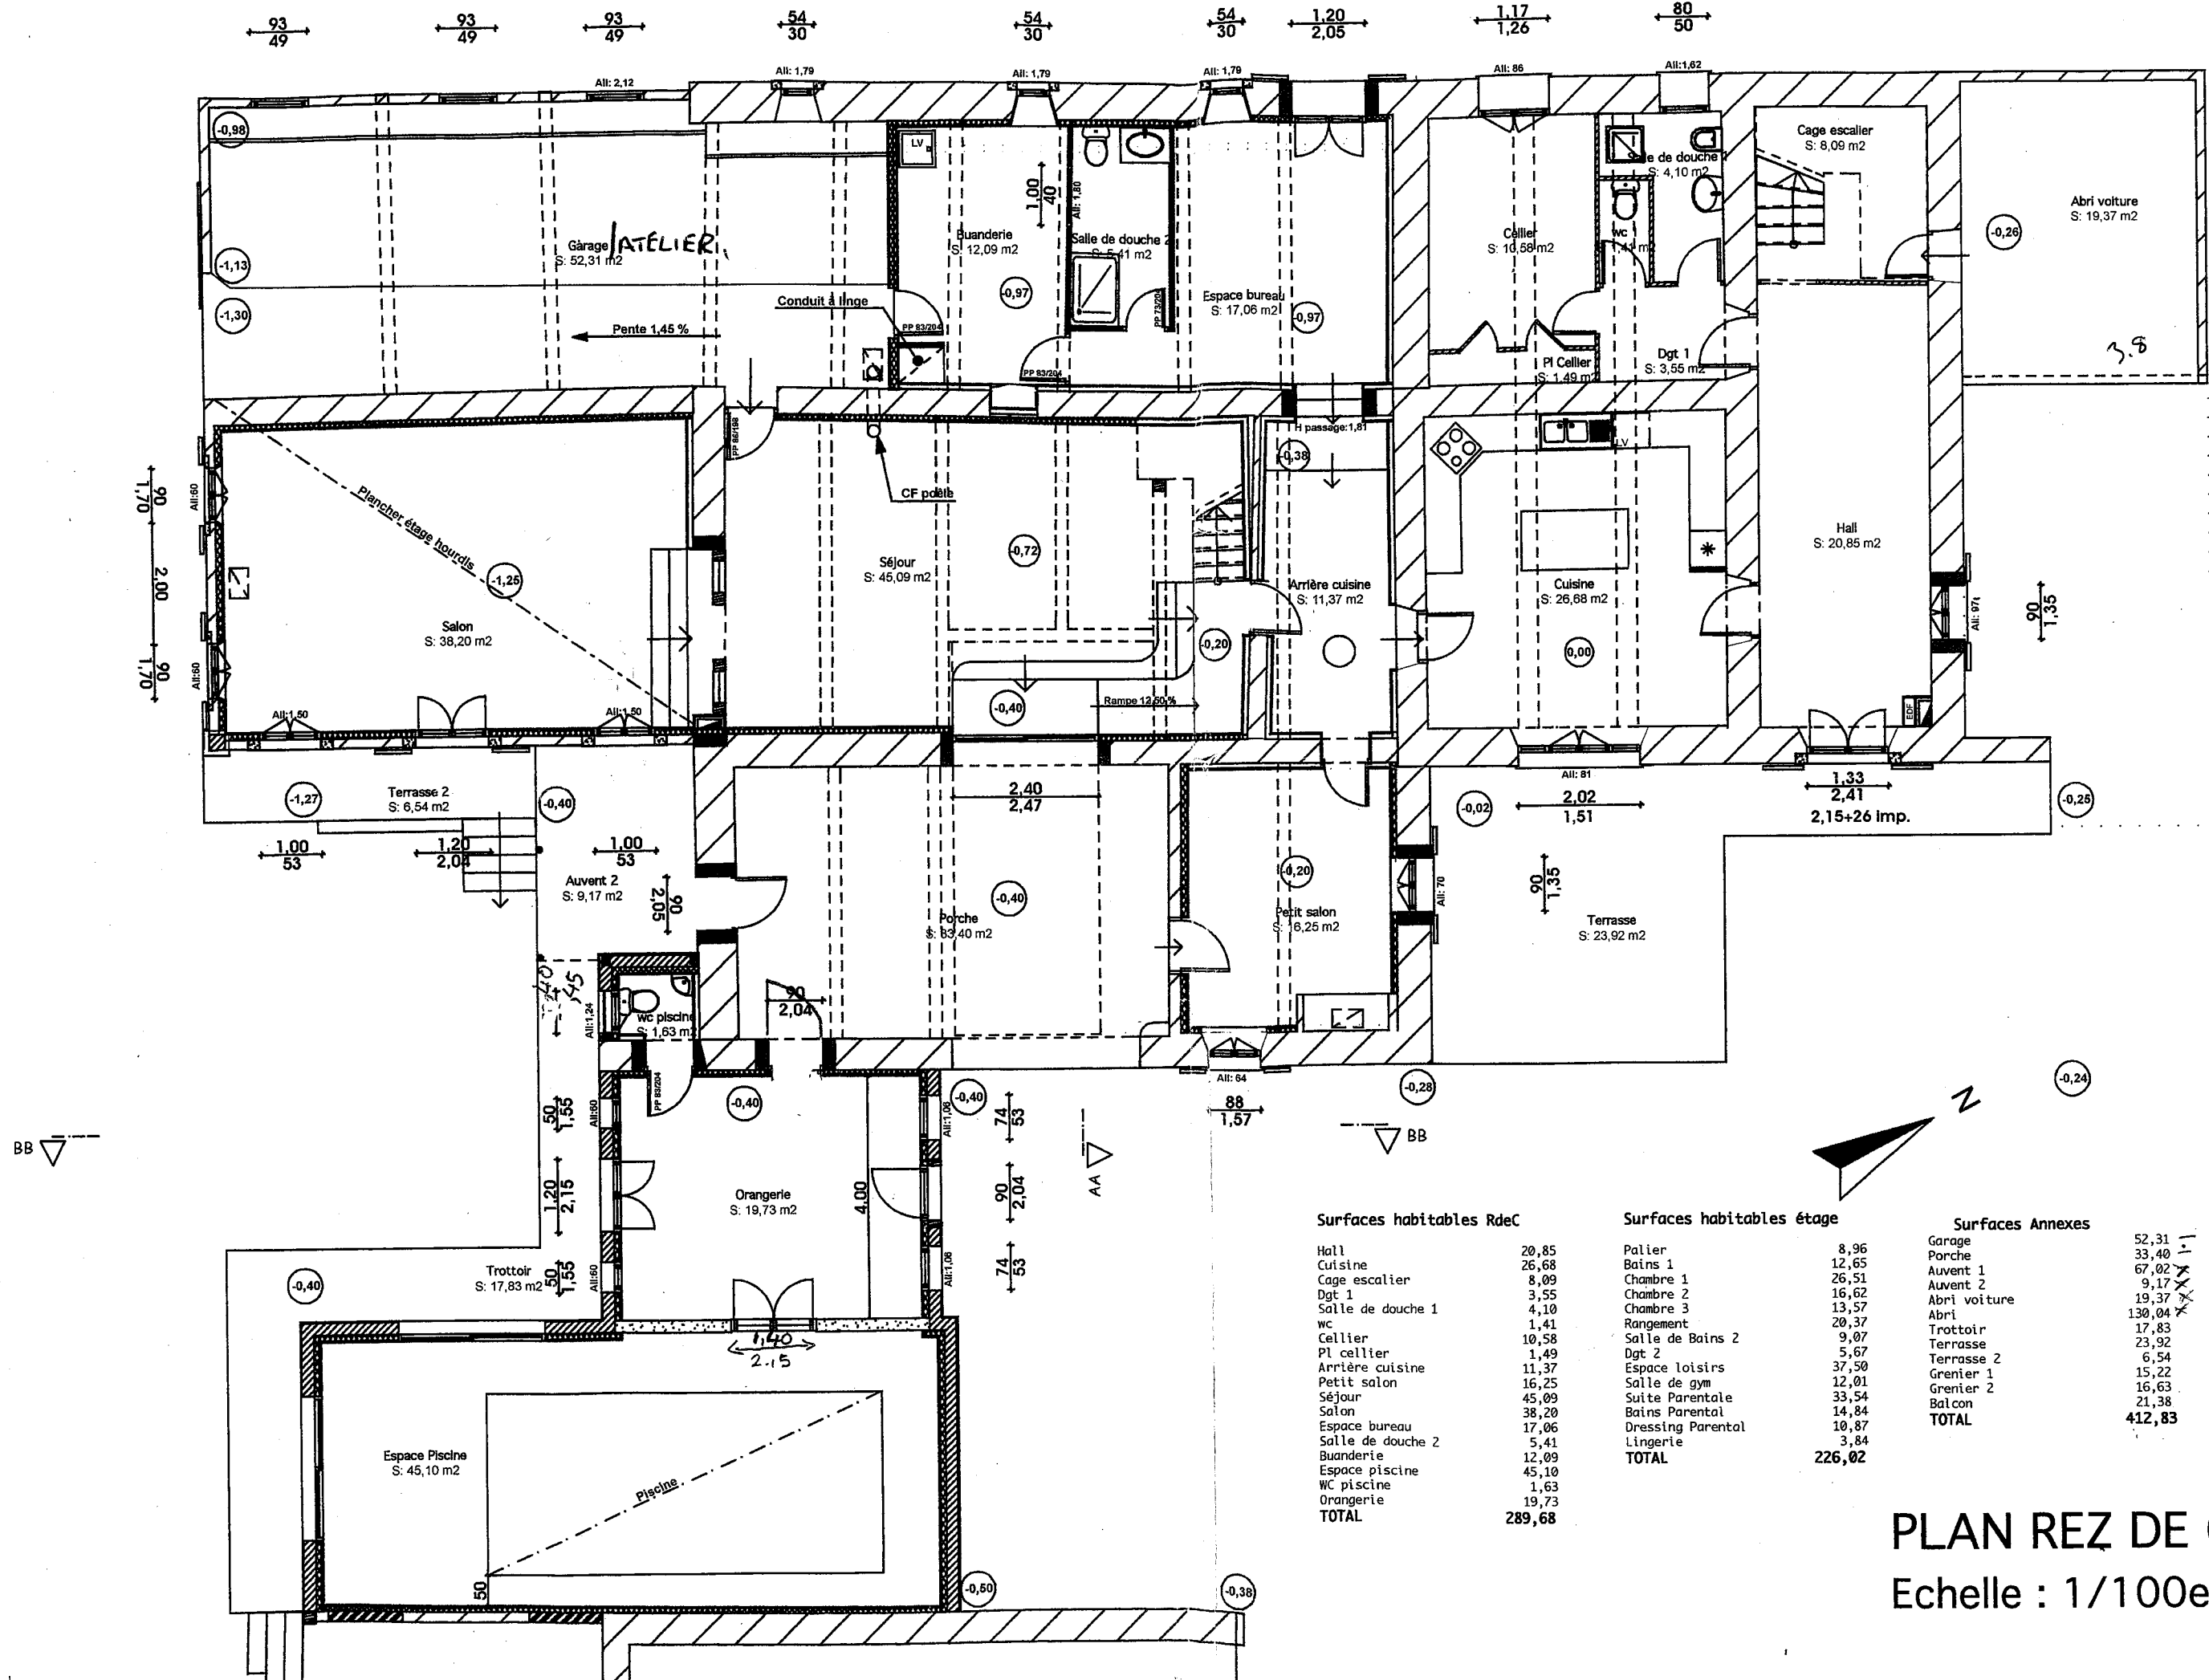

PLAN REZ DE CHAUSSEE
Echelle : 1/100e